



RUA 13 DE MAIO

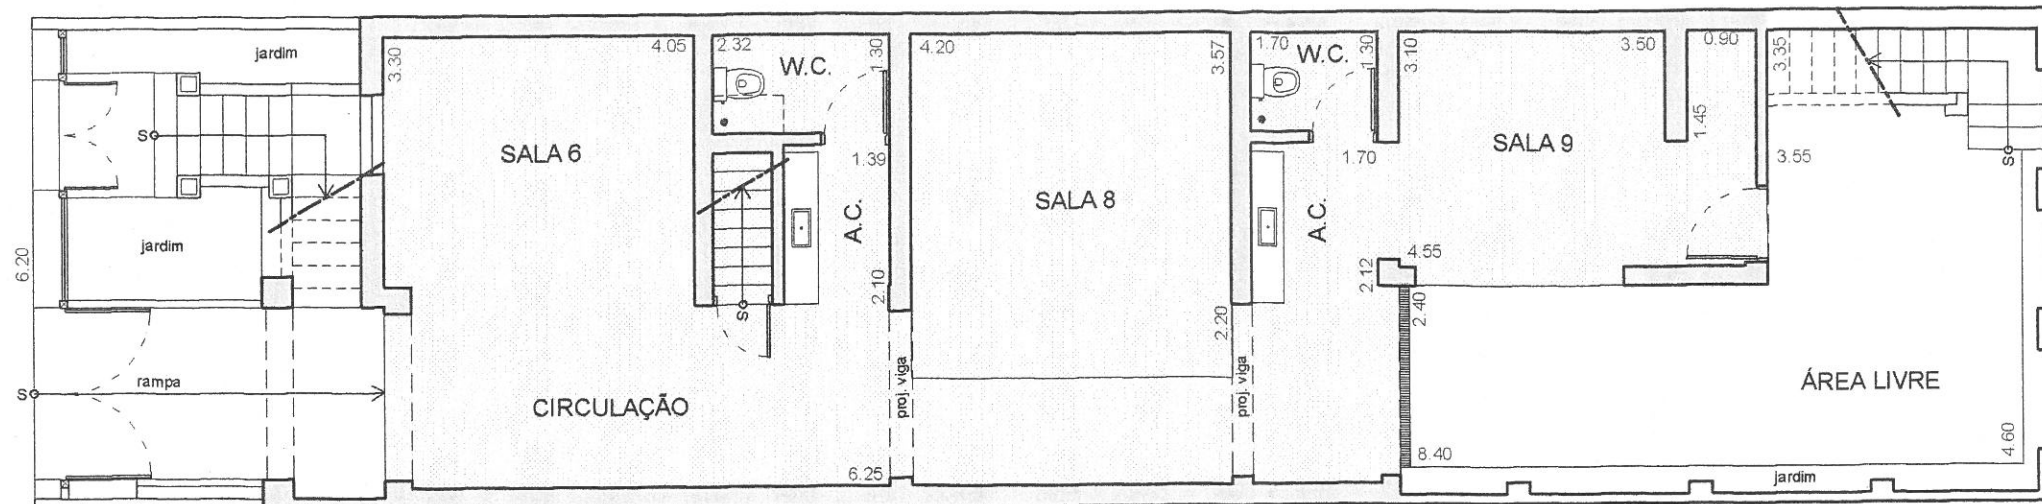


PLANTA PAV. TÉRREO
1:100

RUA 13 DE MAIO

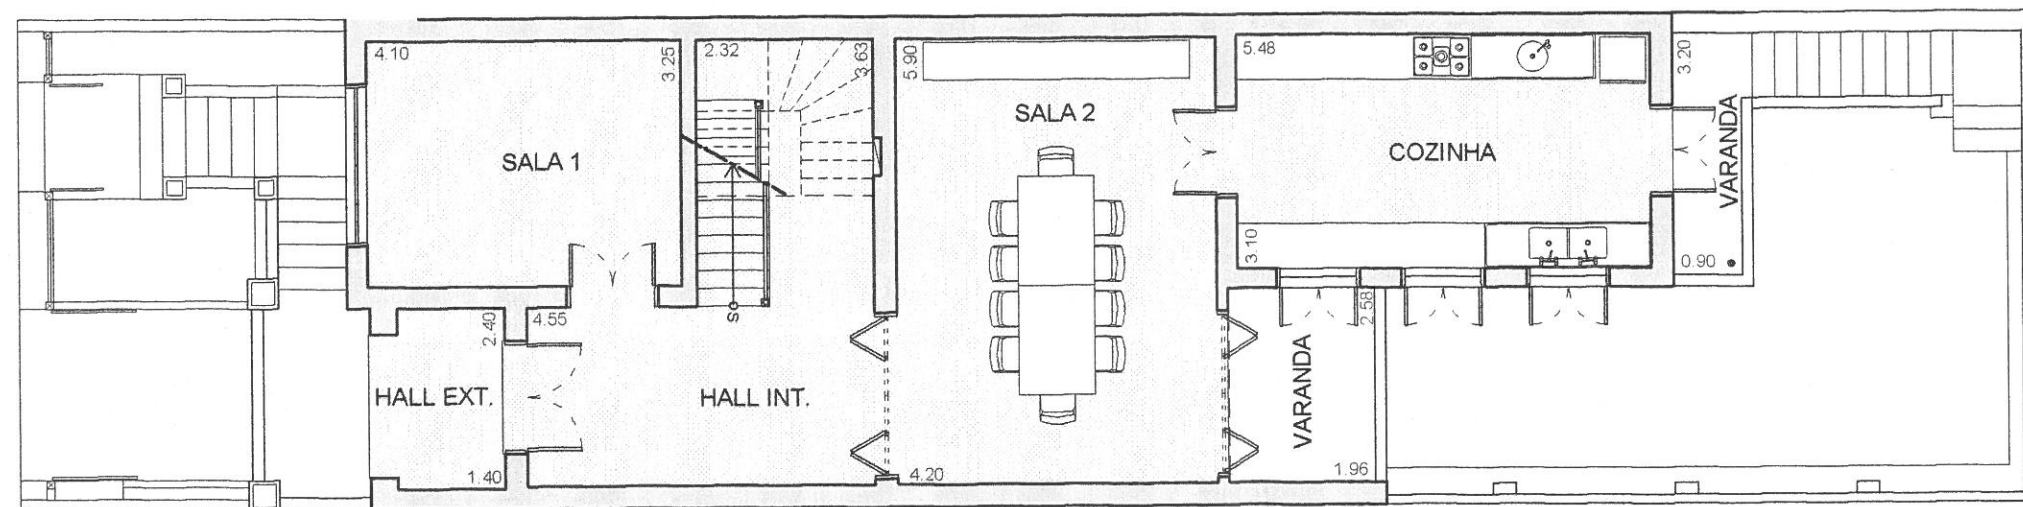

PLANTA 1º PAV. - opç 1
1:100

RUA 13 DE MAIO

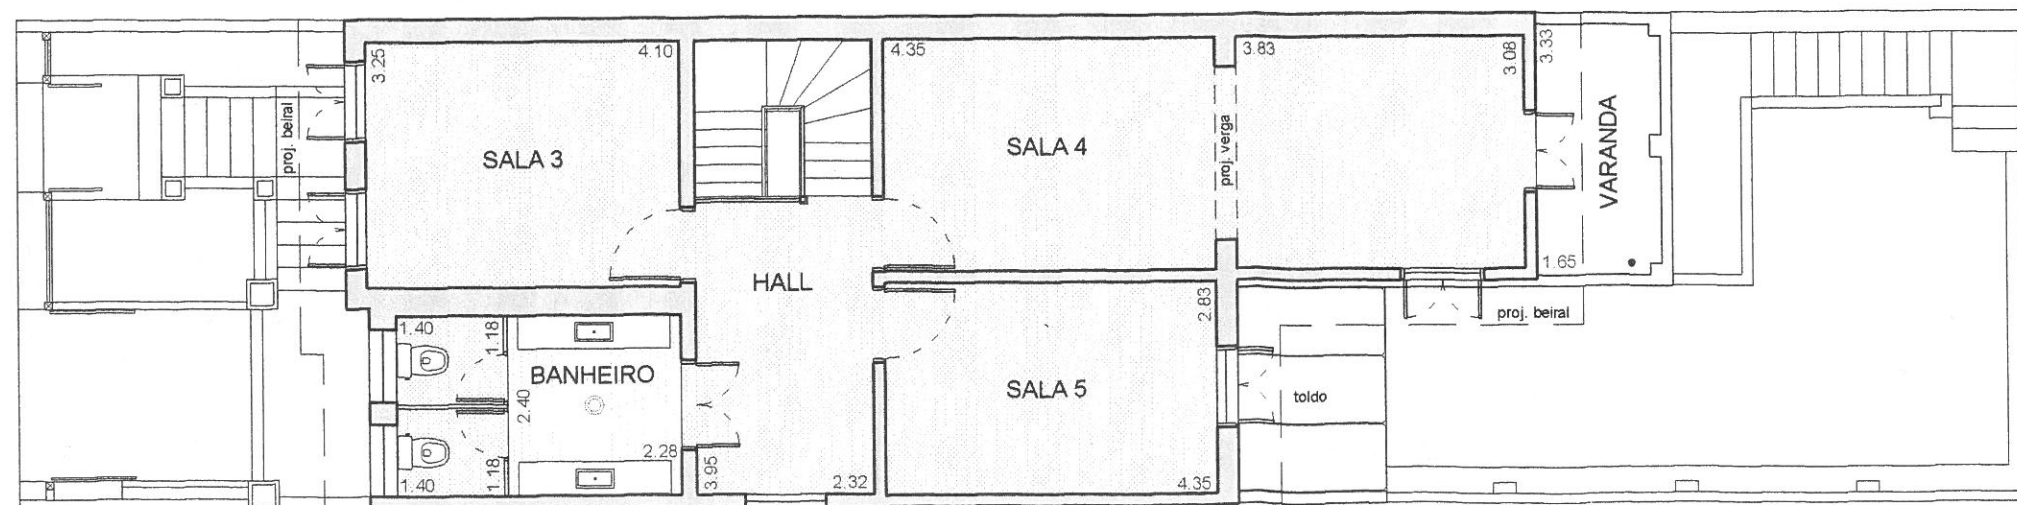

PLANTA 2º PAV.
1:100

carlos verna
[arquitetura + design + cenários]

0810v arquitetura

rua arapiraca, 231, cep 05443 020 - vila madalena
são paulo, sp - brasil
fone: 55 11 3871 4441
estudioverna.projeto@terra.com.br
projetos@versoarquitetura.com.br

relação de folhas

observações

as cotas prevalecem sobre as medidas em
escala;
as cotas referem-se a obra acabada;
verificar medidas e níveis em obra;
qualquer diferença entre o projeto e o
verificado em loco em obra deverá ser
comunicado ao arquiteto para posterior
solução;
direitos autorais reservados

obra reforma

local rua 13 de maio n° 724
bexiga - são paulo

cliente marly koraicho

assunto plantas pav. térreo,
1º e 2º pav. opç 1

desenho luis guilherme trevisani

escala 1 : 100

data 12.04.10

etapa estudo preliminar

folha 02/03 | revisão 00